


LOTENTABEL

Lot	opp.	kadastrale gegevens	eigenaars	meerwaarde perceel door afschaffing gemeenteweg
Lot 1	1a 07ca	Moorslede, 2e afdeling Sectie A, nr971z2	gemeente Moorslede Marktplaats 1 8890 Moorslede	nihil (voetweg niet meer bestaand en functioneel)
Lot 2	06ca	Moorslede, 2e afdeling Sectie A, nr969m	Joost Develtere / Stefanie Hemeryck (1/100) Ledegemstr 42, Moorslede JDD Construct (99/100) Tuimelarestraat 20 8890 Moorslede	nihil (voetweg niet meer bestaand en functioneel)

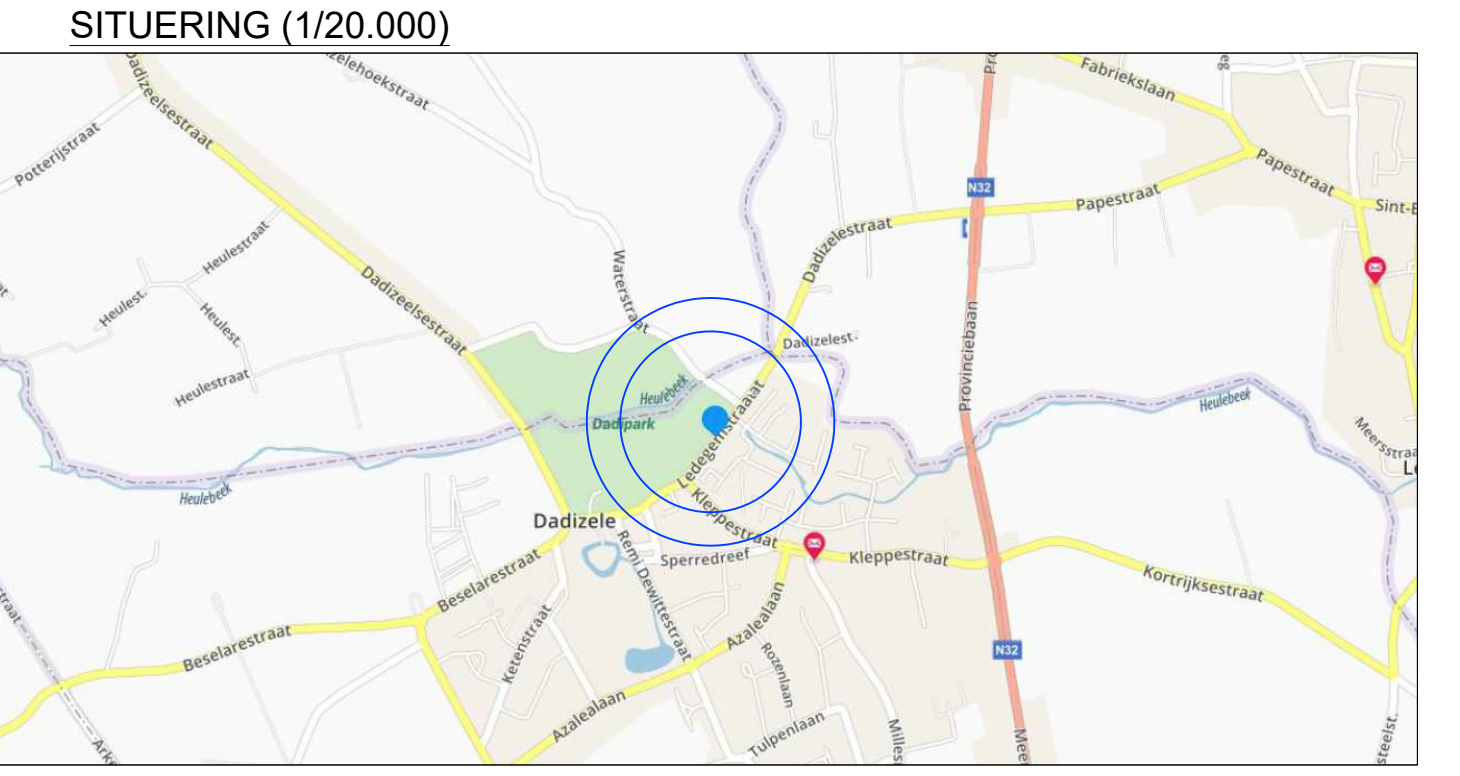

Gezien en goedgekeurd door de gemeenteraad van Ingelmunster in de zitting van

Algemeen directeur, De burgemeester,

Kristof Vander Stichele Ward Vergote

opgemaakt door: 

Pieter Callewaert
Landmeter-Expert LAN071323
Beëdigd voor de rechtbank van eerste aanleg te Gent

 **LANDMETER CALLEWAERT**
PLUMERLAAN 6 te 8900 IEPER
info@landmetercallewaert.be
www.landmetercallewaert.be
0495/24.88.83

PLAN OPHEFFING VAN GEMEENTEWEG
(deel van) VOETWEG NR 17
LEDEGEMSTRAAT 40-42 - DADIZELE
WEST-VLAANDEREN
kadastraal: MOORSLEDE - 2e afdeling - sectie A - nrs 971z2+969m

DATUM:	07/05/2021	DOSSIER n°:	21/1219
SCHAAL:	1/250	PLAN n°:	1/1

Datum	Onderwerp
07/05/2021	v1
12/05/2021	aanpassing eigenaarsgegevens