


VERKLARING BIJ DE GRAFISCHE VOORSTELLING


- GRENS BPA
- BEBOUWING BINNEN BPA-PERIMETER
- BEBOUWING BUITEN BPA-PERIMETER
- BEBOUWING NIET VERMELD OP KADASTERPLANNEN
- PERCEELSGRENS
- ZONEGRENS
- INGEKOKERDE BEEK
- VIIVERS
- GSM-MAST

BESTEMMINGSZONES

- ZONE 1 : DAGRECREATIEZONE
- SUBZONE 1.1 : ACTIEVE DAGRECREATIEZONE
- SUBZONE 1.2 : LANDSCHAPSGERICHTE DAGRECREATIE
- SUBZONE 1.3 : BUFFERZONE
- ZONE 2 : BEEKZONE
- ZONE 3 : WEGENISZONE

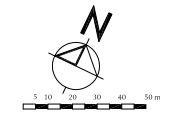

GEZEN EN VOORLOP AANGENOMEN DOOR DE GEMEENTERAAD IN ZITTING VAN:	HET COLLEGE VAN BURGEMEESTER EN SCHIPPEN BEVESTIGT DAT ONDERMIDNADIG PLANTE INZAKE VAN HET PUBLIEK OP HET GEMEENTELIJK WERD NEDERLEGD VAN: TOT:	GEZEN EN GEBINTEF AANGENOMEN DOOR DE GEMEENTERAAD IN ZITTING VAN:
OP BEVEL DE BURGEMEESTER	OP BEVEL DE BURGEMEESTER	OP BEVEL DE BURGEMEESTER
DE SECRETARIS	DE SECRETARIS	DE SECRETARIS
GEMEENTEZEGEL	GEMEENTEZEGEL	GEMEENTEZEGEL

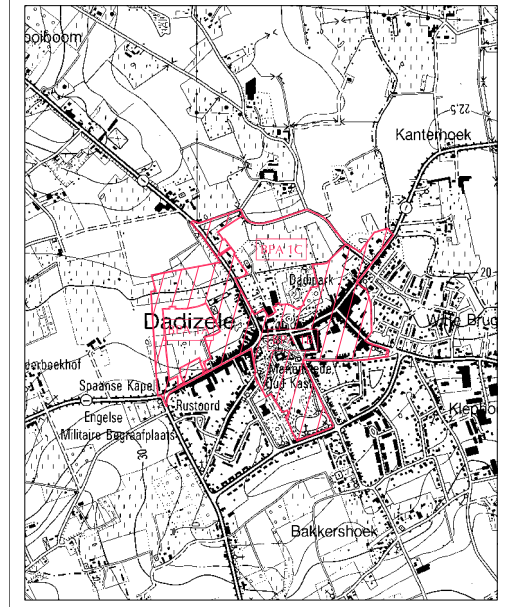

LIGGINGSPLAN Schaal: 1:10.000
 Perimeter B.P.A.

VLAAMS GEWEST - PROVINCIE WEST-VLAANDEREN
 GEMEENTE MOORSLEDE
 AGENDE VAN DE ALDELIJKE SPEDITION, VERBODING EN
 BEBOUWING EN LANDSCHAPPLAN
 Nr. 12/1991/3010/010/2
 Brussel, den 07 APRIL 1993
 De Vlaamse Minister van Provincie en Begroting en Minister van Landbouw
 DIR. VAN RECHTELLEN
 Voor de redactionele afhandeling

ONTWERP
B.P.A. nr. 1C
"DADIPARK"
 VIGEREND BESLUIT: MB dd. 12-11-1993

BESTEMMINGSPAN PLAN 2

GROEP PLANNING
 Venootschap van stedenbouwkundigen,
 verkennerkondigen, architecten en ingenieurs.
 Sint-Jakobsstraat 68 8000 Brugge tel. 050/33.19.66 fax. 050/33.52.43 e-mail : brugge@groepplanning.be
 Waterloostraat 90 1000 Brussel tel. 02/512.70.11 fax. 02/512.31.90 e-mail : brussel@groepplanning.be
 Voor Groep Planning:
 Patrick HAES groep. bv. z.o. Per GELLYNCK arch. bv. z.o.
 Verwoon Ruimeveldplannen
 Doelmaat: 1:8000
 Schaal: 1:10.000
 Datum: 2005/2005
 Wplanning: 2108/2005, 01/18/2005