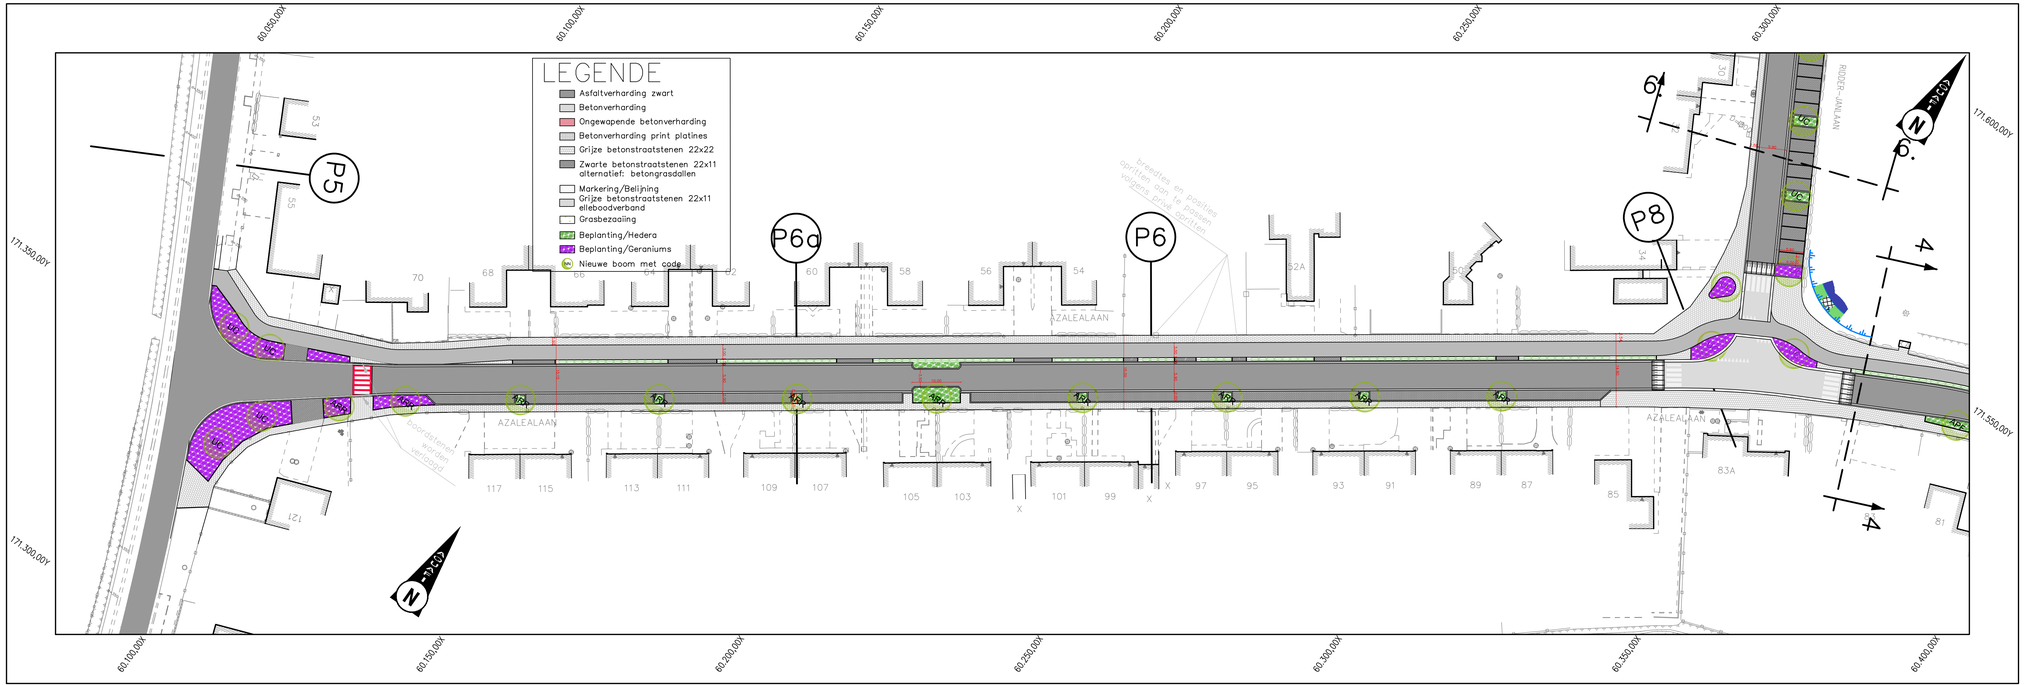

Nr.	Datum	Aard van de wijziging
04	17/04/2023	Aanpassing fietspad – Kopenhagenplan
03	09/01/2023	Aanbestedingsdossier
02	14/10/2022	Aanbestedingsdossier
01	06/07/2022	Ontwerpdossier

Aquafin
Dijkstraat 8
2630 Aartselaar
Tel. : 03/ 450 45 11
Fax : 03/ 458 30 20

Provincie : West–Vlaanderen

Gemeente : Moorslede

Projectnummer : 23.062

Projectnaam : Prioritaire riolering Mandellaan–Kleppestraat–Azalealaan

Nummer : 23.062/1/16–2–8.5/6

Titel : VOORONTWERPPLAN WEGENISWERKEN

Azalealaan – Geluwestraat

NV Aquafin

Studie: SWECO
vestiging Kortrijk
Engelse Wandeling 70
B-8510 Kortrijk-Marke
T +32 (0)2 383 06 40
www.swecobelgium.be

Aannemer

Gemeente: MENSEN MAKEN MOORSLEDE
Gemeente Moorslede
Marktplaats 1
8890 Moorslede
T +32(0)51 77 70 06
F +32(0)51 77 10 76
www.moorslede.be

Schaal : 1/500

Opp. 0.32 m²

1778.8