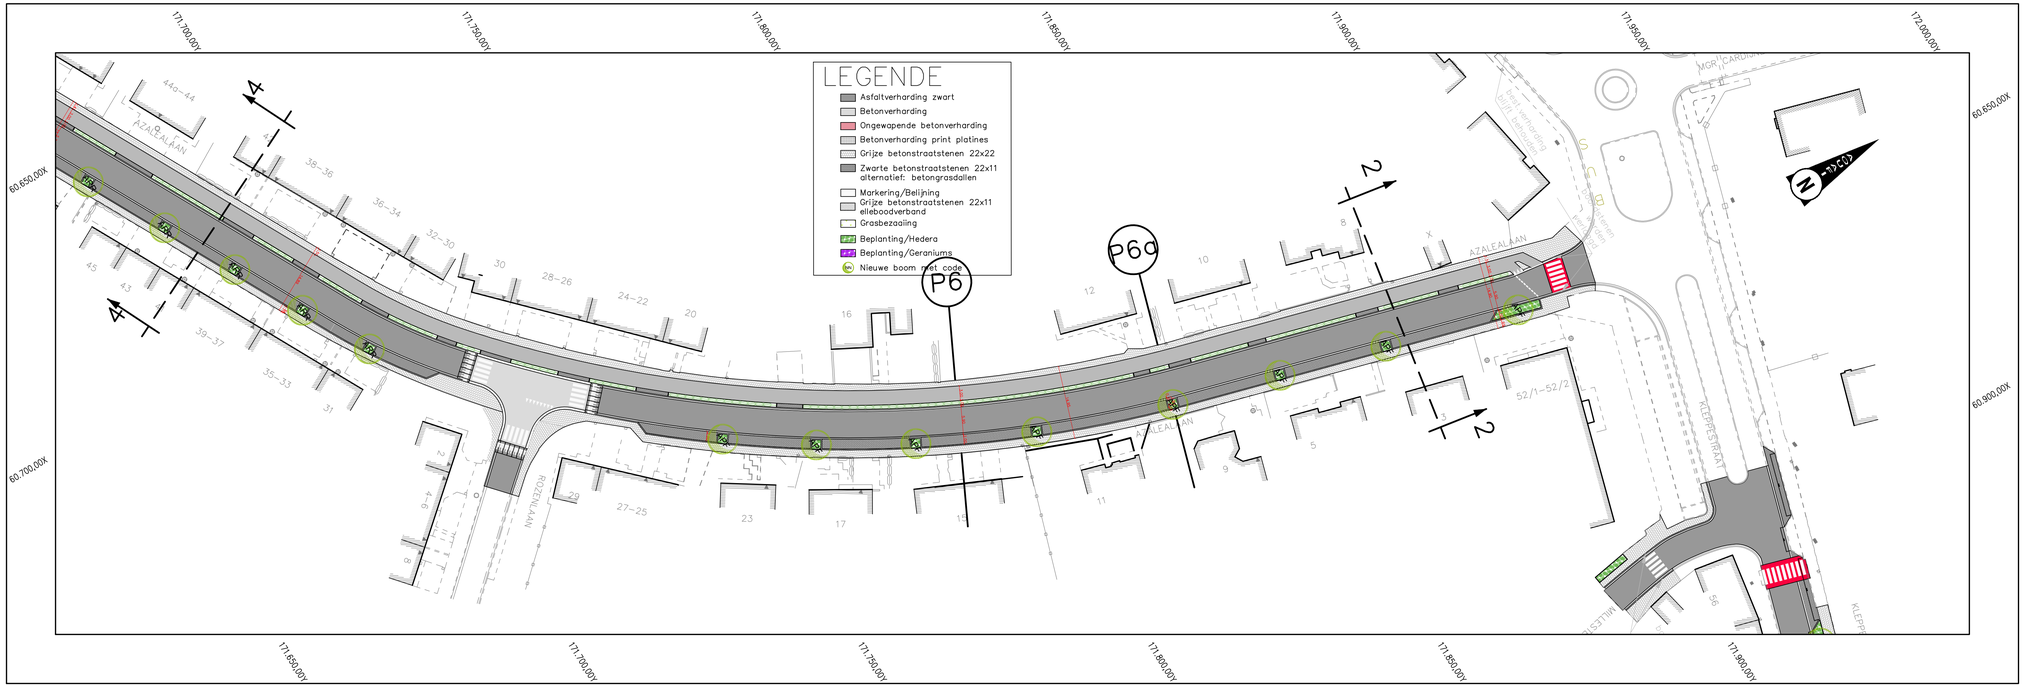

Nr.	Datum	Aard van de wijziging
03	09/01/2023	Aanbestedingsdossier
02	14/10/2022	Aanbestedingsdossier
01	06/07/2022	Ontwerpdossier

Aquafin
Dijkstraat 8
2630 Aartselaar
Tel. : 03/ 450 45 11
Fax : 03/ 458 30 20

Provincie : West-Vlaanderen
Gemeente : Moorslede

Projectnummer : 23.062
Projectnaam : Prioritaire riolering Mandellaan-Kleppestraat-Azalealaan

Nummer : 23.062/1/16-2-8.3/6

Titel : VOORONTWERPPLAN WEGENISWERKEN
Kleppestraat – Azalealaan

NV Aquafin

Studie
SWECO
vestiging Kortrijk
Engelse Wandeling 70
B-8510 Kortrijk-Marke
T +32 (0)2 383 06 40
www.swecobelgium.be

Aannemer

Gemeente
MENSEN MAKEN MOORSLEDE
Gemeente Moorslede
Marktplaats 1
8890 Moorslede
T +32(0)51 77 70 06
F +32(0)51 77 10 76
www.moorslede.be

Schaal : 1/500

Opp. 0.32 m²

1778.8