


Legende ontworpen toestand

- | | | | | | |
|--|---|--|-------------------------|--|------------------------|
| | Rijweg bitumineuze verharding | | Heester beplanting Cori | | Boordsteen oprit |
| | Rijweg BSS elleboogverband | | Bloemenrijk gazon | | Straatkolk |
| | Fietspad beton | | Haag | | Infiltratiekolk |
| | Fietspad slemlaag | | Schrikstrook BSS | | Omegabeugel |
| | Parkeerstrook grasdallen met lijnmotief | | Kantstrook IIA1 | | Verkeersdrempel |
| | Voetpad/oprit BSS onbehandeld | | Kantstrook IIE1 | | Carpinus Betulus |
| | Grijze BSS 22/11/12 halfsteensverband | | Boordsteen IB | | Tilia Cordata 'Rancho' |
| | Infiltratie groenzone | | Boordsteen IE | | |
| | | | Boordsteen ID2 | | |

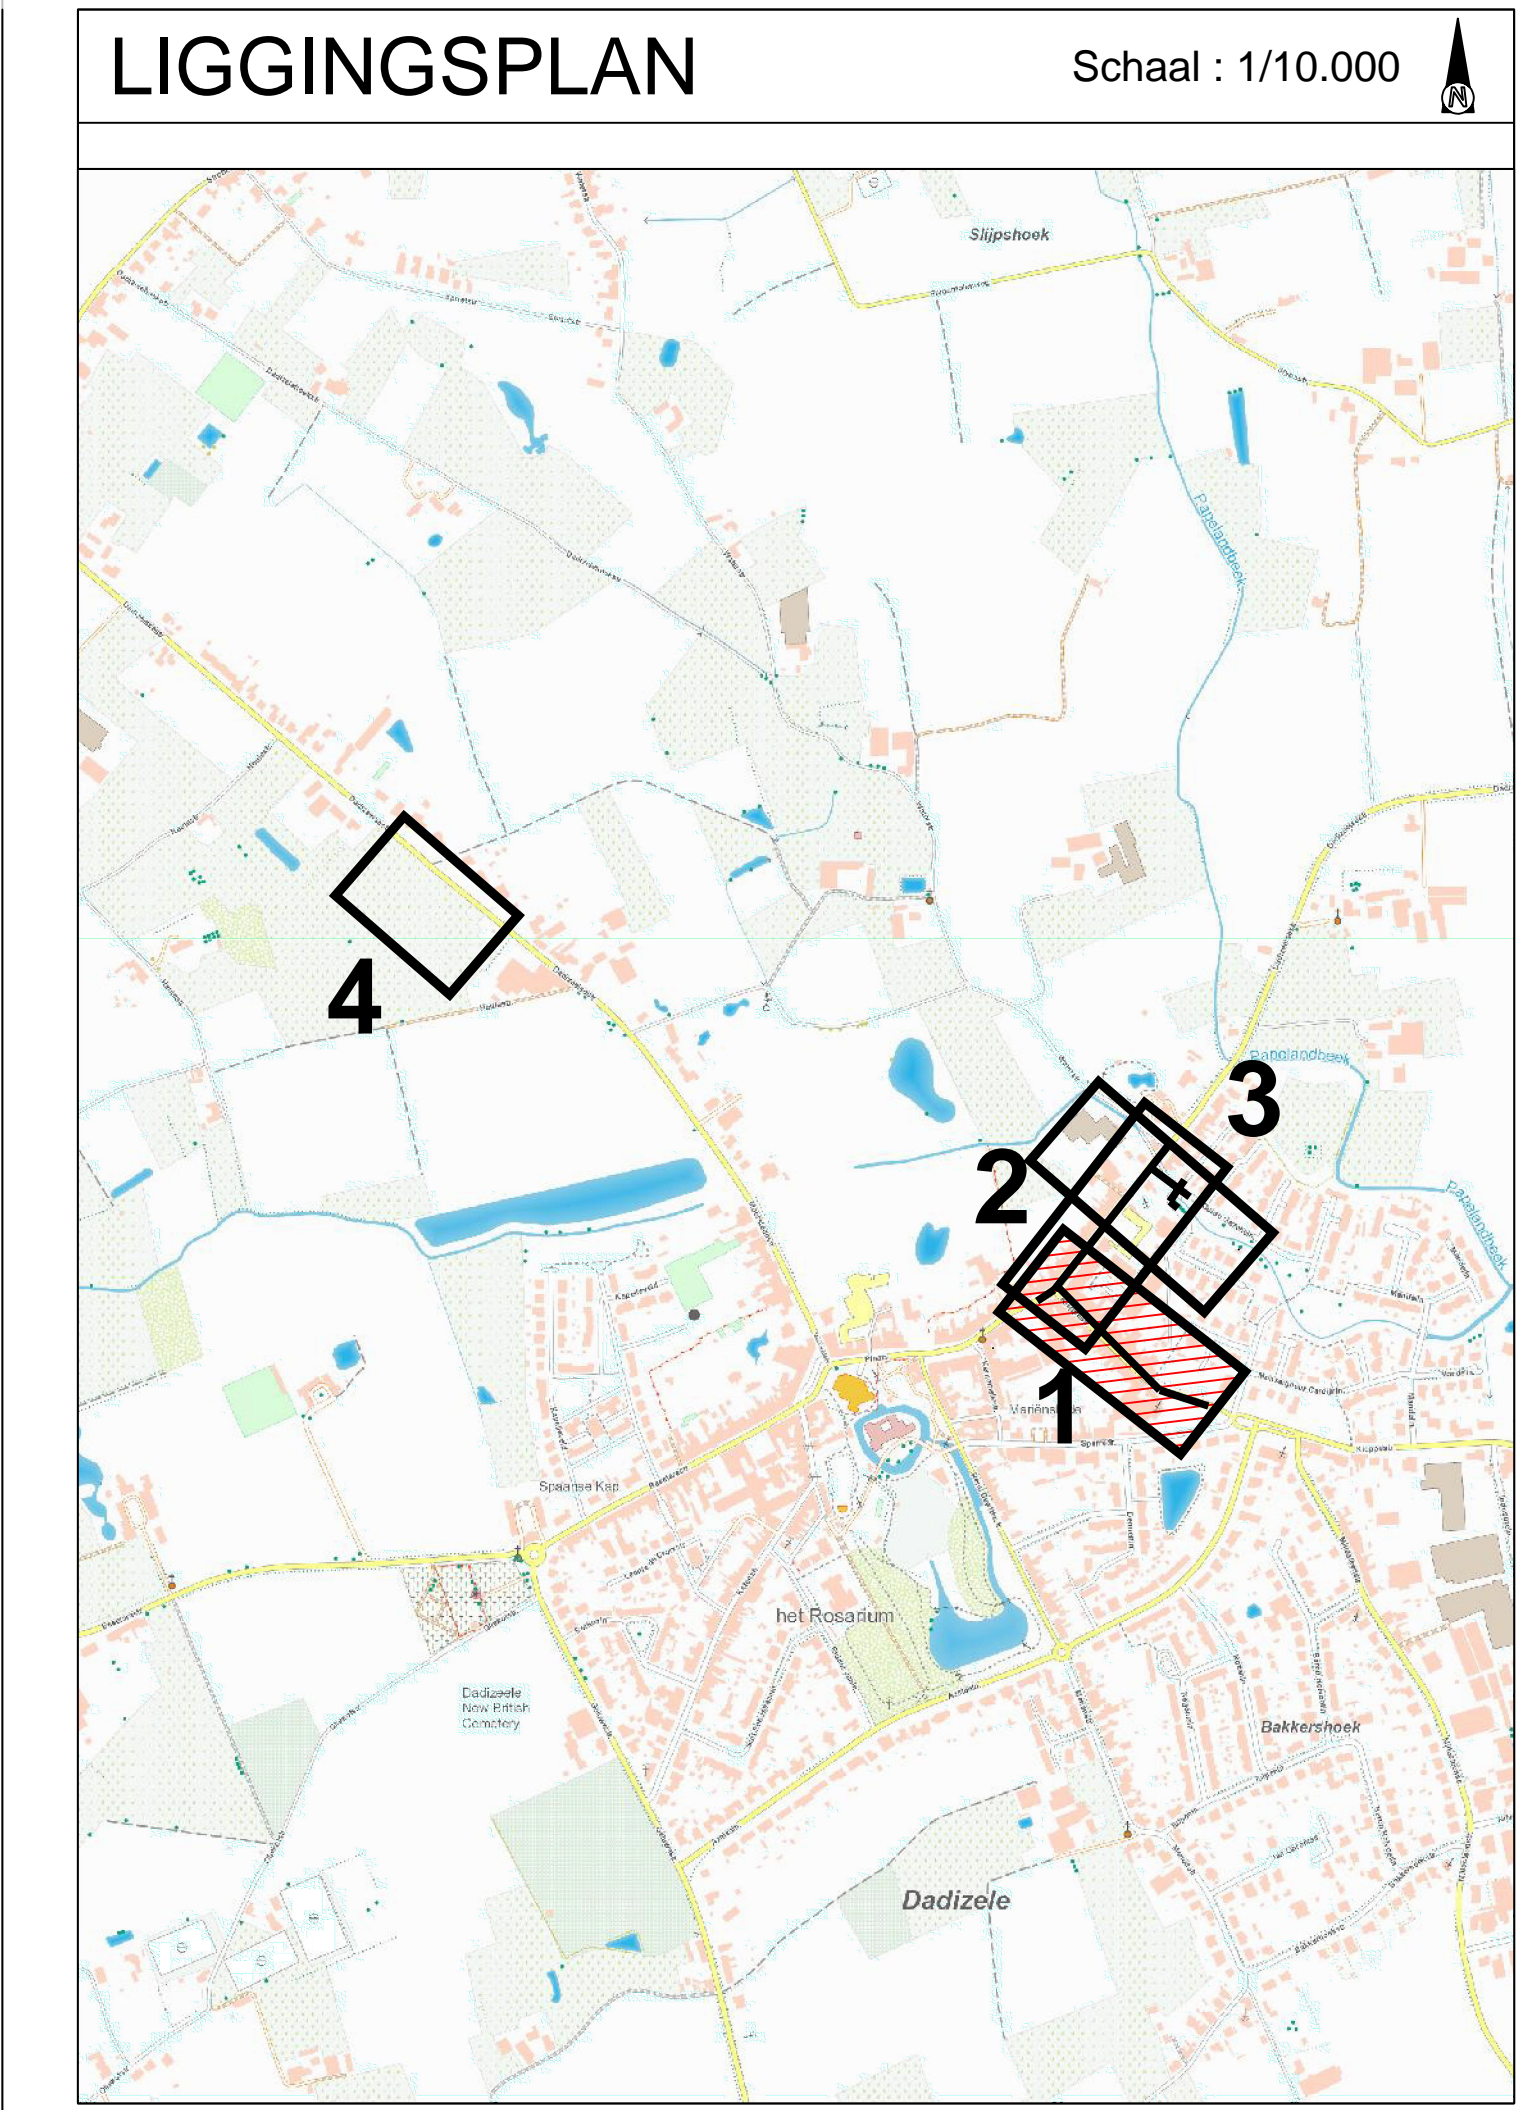

Aquafin
 Aquafin NV
 Dijkstraat 8
 2630 Aartselaar
 Tel.: 03 450 45 11
 www.aquafin.be

Provincie: **WEST-VLAANDEREN**
 Stad/Gemeente: **GEMEENTE MOORSLEDE**

Projectnaam: **Sanering overstort Ledegemstraat te Dadizele**
 Projectnummer: **23.262**
 Titel: **Ontwerpplan wegeniswerken KLEPEPESTRAAAT**

Bouwheer: **Aquafin**
 Directeur Projectmanagement: **Dirk De Waere**
 Bekekenverantwoordelijke: **Mevr. Eva Bogerts**
 Projectleider: **Dirk Davids Bauwens**

Studiebureau: **SWECO**
 Teamleider: **Ing. Gert Loger**
 Projectleider: **Ing. Gert Loger**

Gemeente/Stad: **Moorslede**
 Burgemeester: **Dirk Ward Vergote**
 Algemeen directeur: **Dirk Insaert Vander Bichela**

Aannemer: **SWECO**

Plannummer: **23.262/1/19-2-8.1/4**

Nr.	Datum	Historiek	
1	22-03-2019	Ontwerfase 1	PVR
2	23-12-2021	Aarbestedingsdossier	HDK
3	20-04-2022	Aarbestedingsdossier	HDK

Schaal: 1:250
 Plan opp.: 1,00m²
 Dossiernummer: **08570798**
 Bestandnaam: **08570798_1_WEG_01.dwg**