

ONTWERP

BPA DE KOUTER

ADMINISTRATIE VOOR RUIMTELIJKE OPDELING, HUISVESTING EN MONUMENTEN EN LANDSCAPPEN (AROM)
Mij bekend om gevraagd te worden bij het besluit van heden
No. 23/30/2000
23 OKT. 2000
De Vlaamse minister van Ecologie, Ruimtelijke Ordening en Media
DIET VAN MECHELEN

Blad 2 : Bestemmingsplan

DE ONTWERPER :


wtab vishvaamse intercommunale voor technisch advies en bijstand voor ruimtelijke ordening	Baron Ruzotteplein 35 8310 Aenderok tel. : 050 / 36 71 71 fax. : 050 / 36 68 49
wvd. ALGEMEEN DIRECTEUR <i>Lieve Donck-Tytgat</i>	AFDELINGSHOOFD/ RUIMTELIJK PLANNER <i>M. Beldof</i>
Schaal : 1/1000	Getekend : T. De Smet
Datum : 23/04/1999	
WUZIGINGEN Aangepast aan bepaalde informele plenaire vergadering Aangepast aan plenaire vergadering Aangepast na adviesprocedure	DATUM 22/05/1999 12/10/1999 10/12/1999

VERKLARING BIJ DE GRAFISCHE VOORSTELLING

- grens van het B.P.A.
- ▒ bebouwing met privaat karakter
- ▒ bebouwing met openbare bestemming
- - - - - perceelgrens
- - - - - zonegrens
- - - - - rooilijn

BESTEMMINGSZONES

- ▒ zone 1: Residentieel wonen
 - ▒ zone 2: Zone non-aedificandi
 - ▒ zone 3: Openbaar groen
 - ▒ zone 4: Openbare parking
 - ▒ zone 5: Begraafplaats
 - ▒ zone 6: Openbare wegen; gearceerd gedeelte met variabele rooilijn
- Fase 1** Aan te snijden bij middel van verkavelingsplan(nen) na goedkeuring van dit BPA
- Fase 2** Aan te snijden bij middel van verkavelingsplan(nen) in 2001
- Fase 3** Aan te snijden bij middel van verkavelingsplan(nen) in 2003

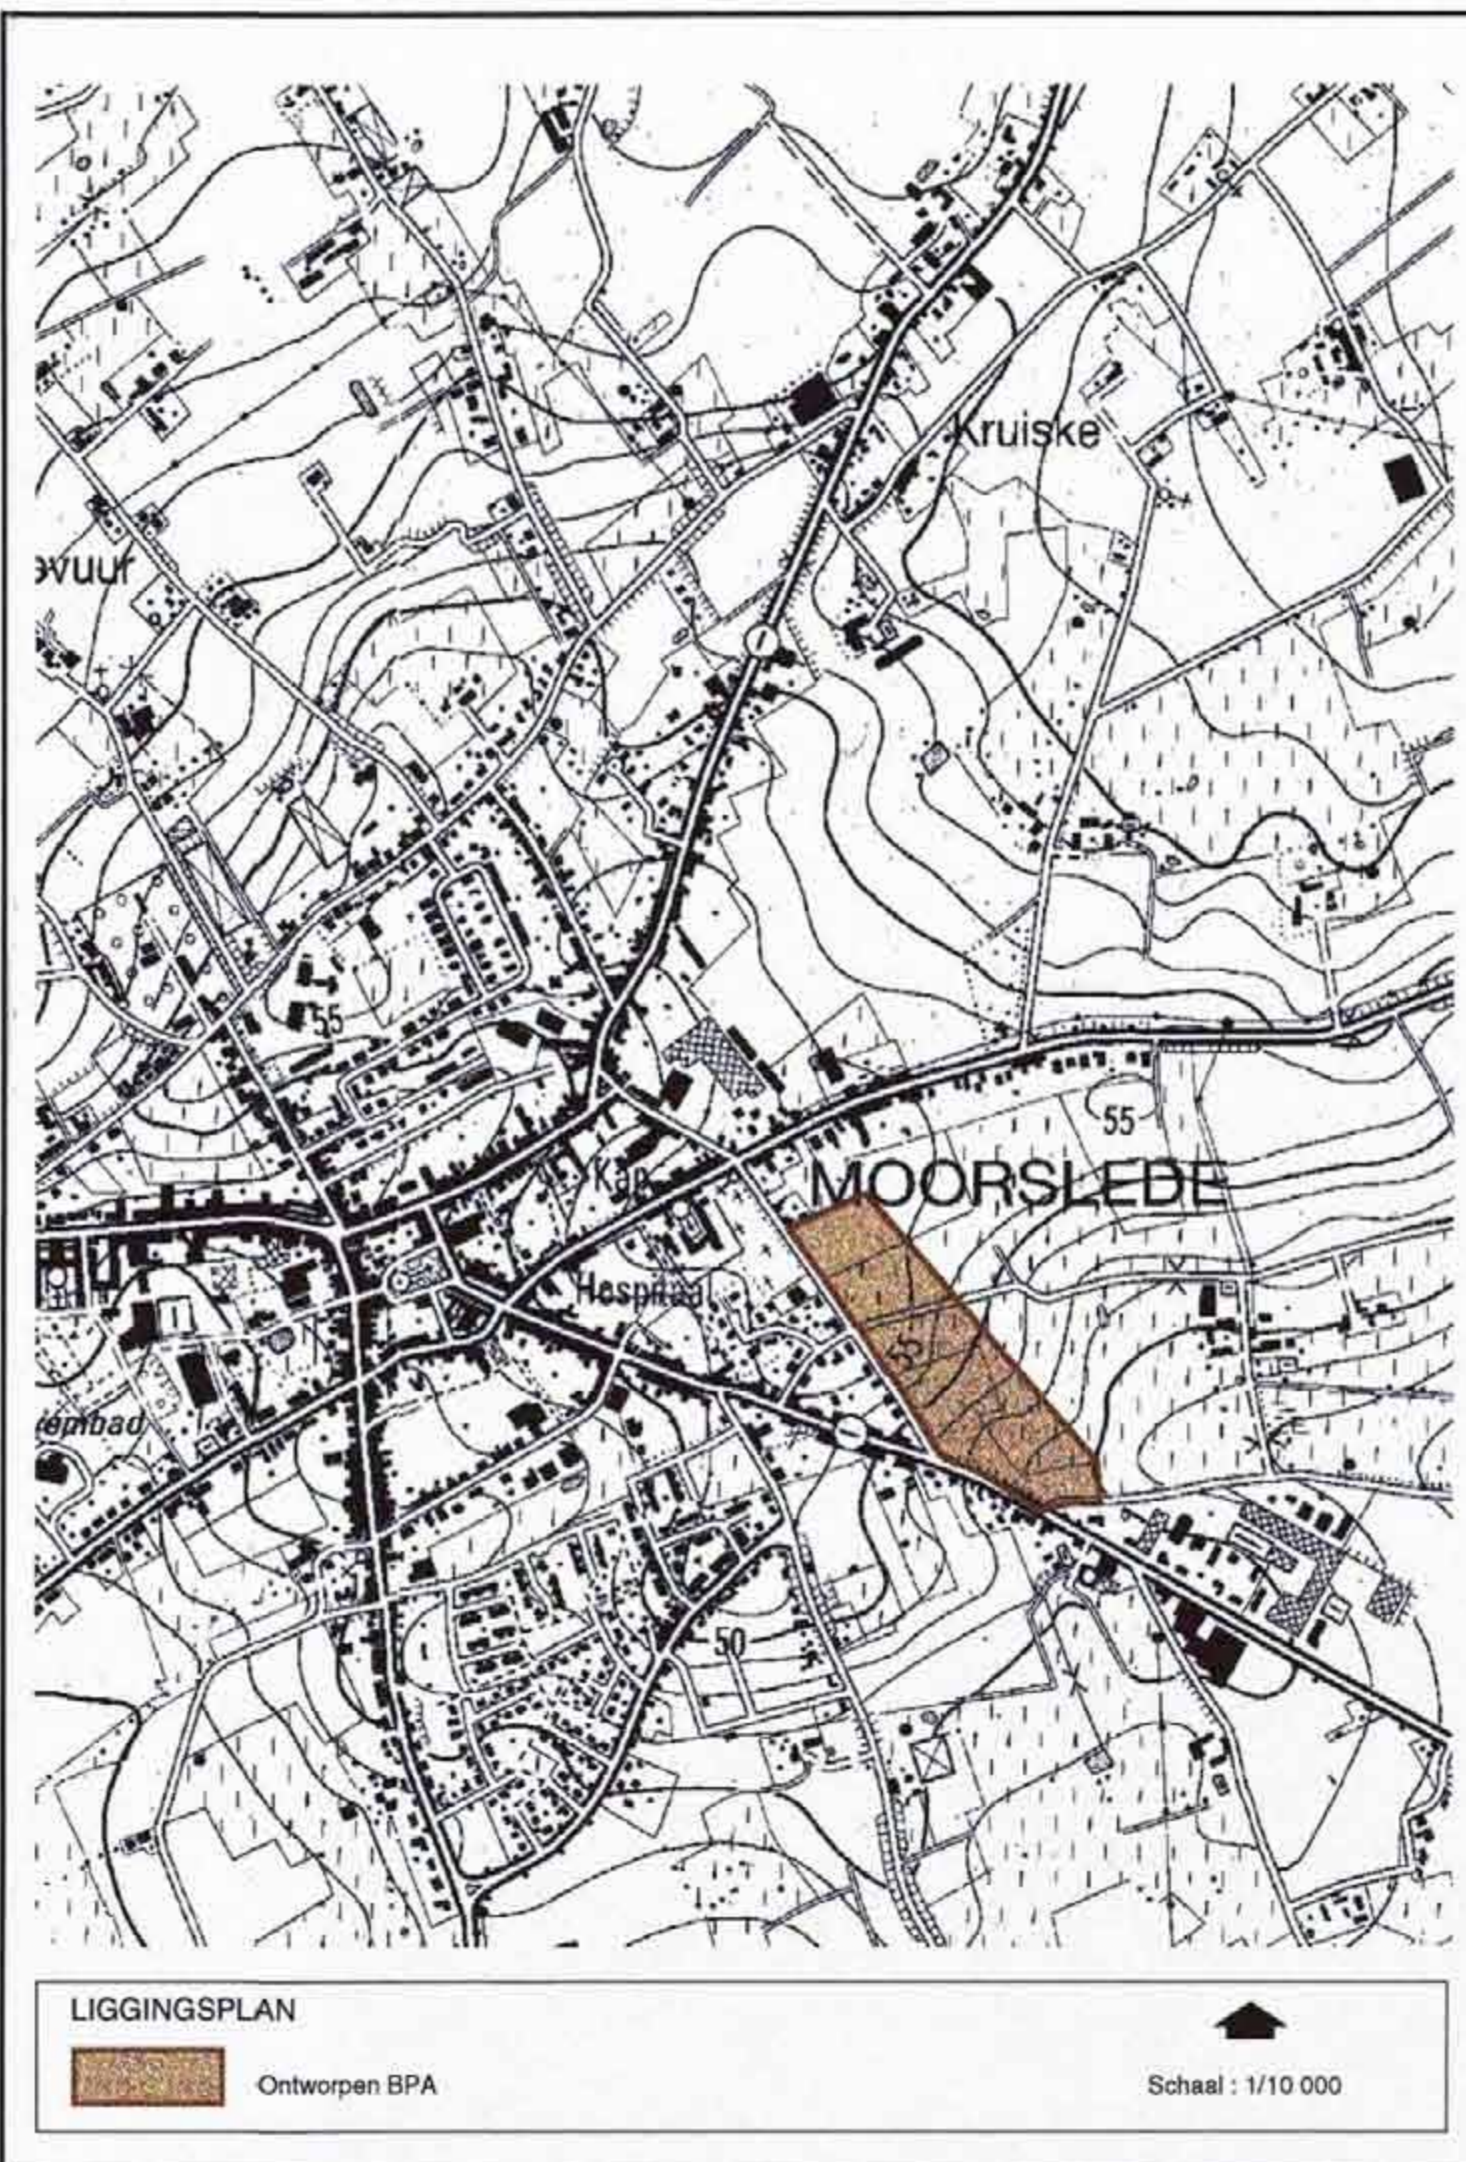

gezien en voorlopig goedgekeurd door de gemeenteraad in vergadering van 28/11/1999

op bevel,
De Secretaris, *[Signature]* De Burgemeester, *[Signature]*

VANHOUTTE Jozef Gemeentesecretaris
GHEKIERE Walter Burgemeester

het college van burgemeester en schepenen verklaart dat onderhavig B.P.A. voor eenieder ter inzage heeft gelegen van 23/04/2000 tot 23/10/2000

namens het college,
op bevel,
De Secretaris, *[Signature]* De Burgemeester, *[Signature]*

VANHOUTTE Jozef Gemeentesecretaris
GHEKIERE Walter Burgemeester

gezien en definitief aangenomen door de gemeenteraad in vergadering van 20/6/2000

op bevel,
De Secretaris, *[Signature]* De Burgemeester, *[Signature]*

VANHOUTTE Jozef Gemeentesecretaris
GHEKIERE Walter Burgemeester