

ONTWERP

BPA GENTSESTRAAT

ADMINISTRATIE VOOR RUIMTELIJKE ORDENING, HUISVESTING EN MONUMENTEN EN LANGSCHAPPEN (AROM)  
Mij bevelend om gevraagd te worden bij het besluit van heden  
nr. D/3122/21  
23 OKT. 2000  
Bridalok  
De Vlaamse minister van Economie, Ruimtelijke Ordening en Media  
DIK VAN MECHELEN

Blad 2 : Bestemmingsplan

DE ONTWERPER :


<b>wrtab</b> wettelijke intercommunale voor technisch advies en bijstand voor ruimtelijke ordening	Baron Ruzetelaan 25 8310 Asselbroek tel. : 050 / 36 71 71 fax. : 050 / 35 68 49
wvd. ALGEMEEN DIRECTEUR <i>Lieve Dönck-Tytgat</i>	AFDELINGHOOFD/ RUIMTELIJK PLANNER <i>M. Geldof</i>
Schaal : 1/1000 Getekend : T. De Smet Datum : 23/04/1999	
WIJZIGINGEN Aangepast aan bepaalde informele plenaire vergadering Aangepast aan plenaire vergadering Aangepast na adviesprocedure	DATUM 22/06/1999 12/11/1999 10/12/1999

VERKLARING BIJ DE GRAFISCHE VOORSTELLING

- grens van het B.P.A.
- bebouwing met privaat karakter
- bebouwing met openbare bestemming
- perceelgrens
- zonegrens
- rooilijn

BESTEMMINGSZONES

- zone 1: Residentieel wonen
  - zone 2: Zone non-aedificandi
  - zone 3: Openbaar groen; gearoerd gedeelte met nabestemming residentieel wonen
  - zone 4: Ambachtelijke zone met nabestemming residentieel wonen
  - zone 5: Openbare wegen; gearoerd gedeelte met variabele rooilijn
- Fase 1** Aan te snijden bij middel van verkavelingsplan(nen) na goedkeuring van dit BPA
- Fase 2** Aan te snijden bij middel van verkavelingsplan(nen) in 2002

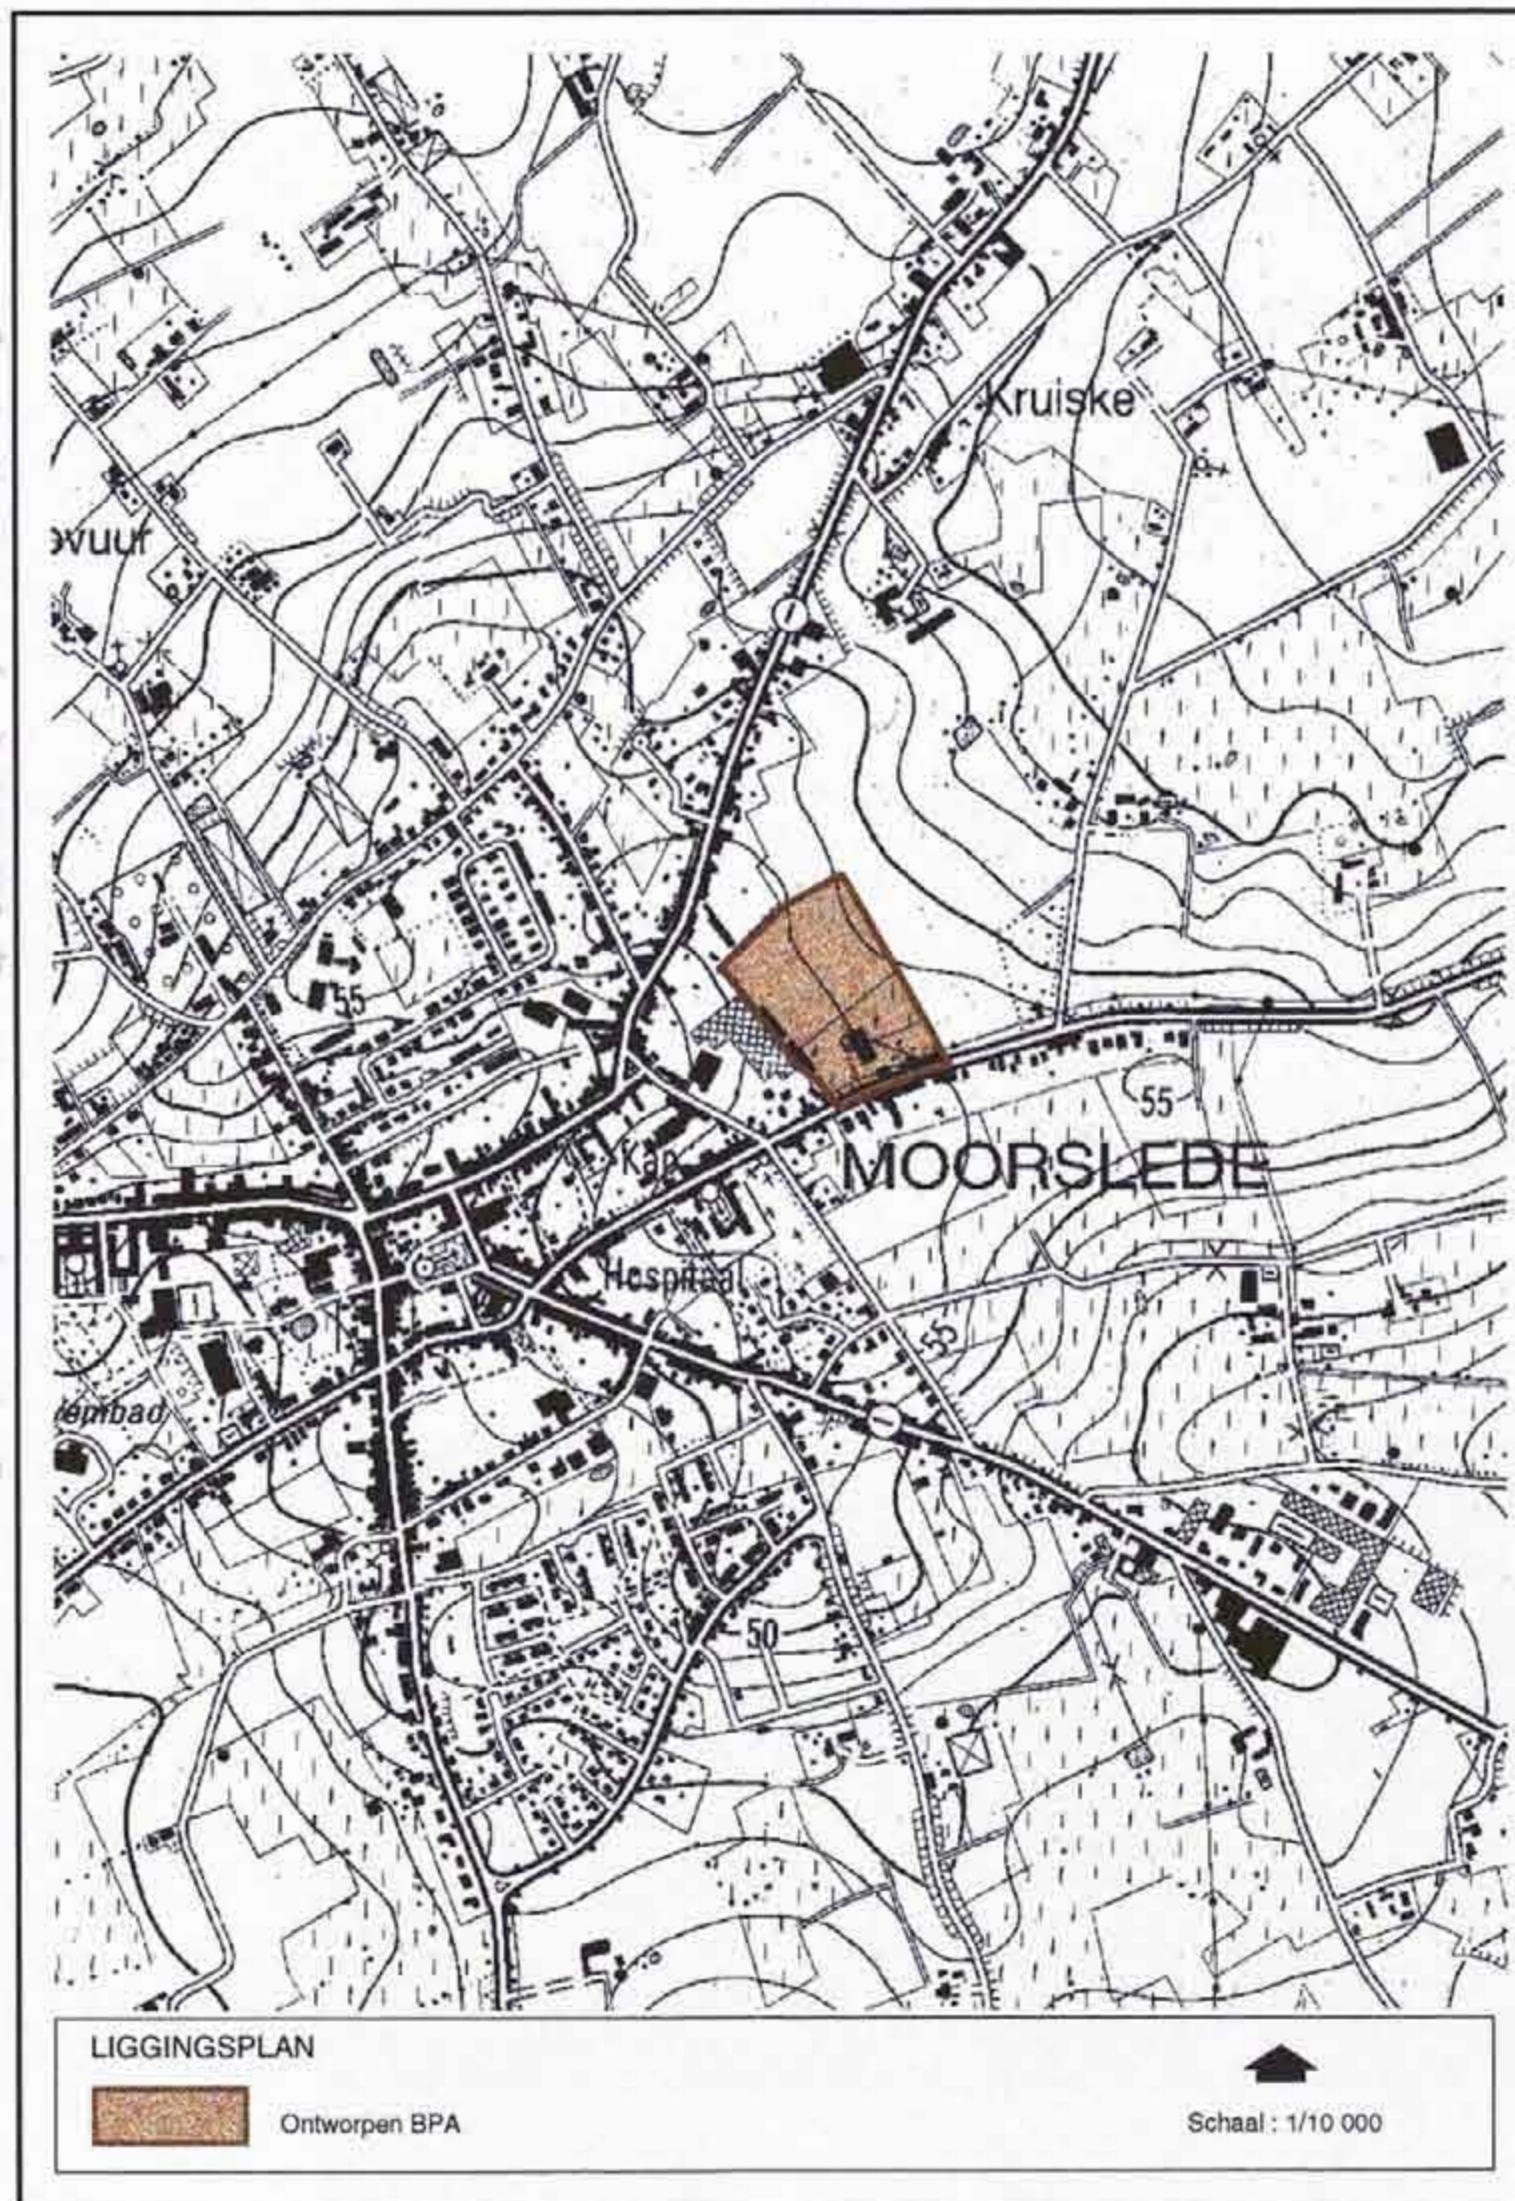

gezien en voorlopig goedgekeurd door de gemeenteraad in vergadering van 28/04/1999  
op bevel,  
De Secretaris, *[Signature]* De Burgemeester, *[Signature]*  
VANHOUTTE Jozef, Gemeentesecretaris, GHEKIERE Walter, Burgemeester

het college van burgemeester en schepenen verklaart dat onderhavig B.P.A. voor eierieder ter inzage heeft gelegen van 10/12/1999 tot 23/04/2000  
namens het college,  
op bevel,  
De Secretaris, *[Signature]* De Burgemeester, *[Signature]*  
VANHOUTTE Jozef, Gemeentesecretaris, GHEKIERE Walter, Burgemeester

gezien en definitief aangenomen door de gemeenteraad in vergadering van 26/03/2000  
op bevel,  
De Secretaris, *[Signature]* De Burgemeester, *[Signature]*  
VANHOUTTE Jozef, Gemeentesecretaris, GHEKIERE Walter, Burgemeester