


# Technische plannen

Lees voor


*Klik op de afbeeldingen voor een gedetailleerde weergave*

## Fase 3 - Azalealaan en Ridder Janlaan

Situatie op woensdag 18 december 2024: technische plannen Ridder Janlaan:

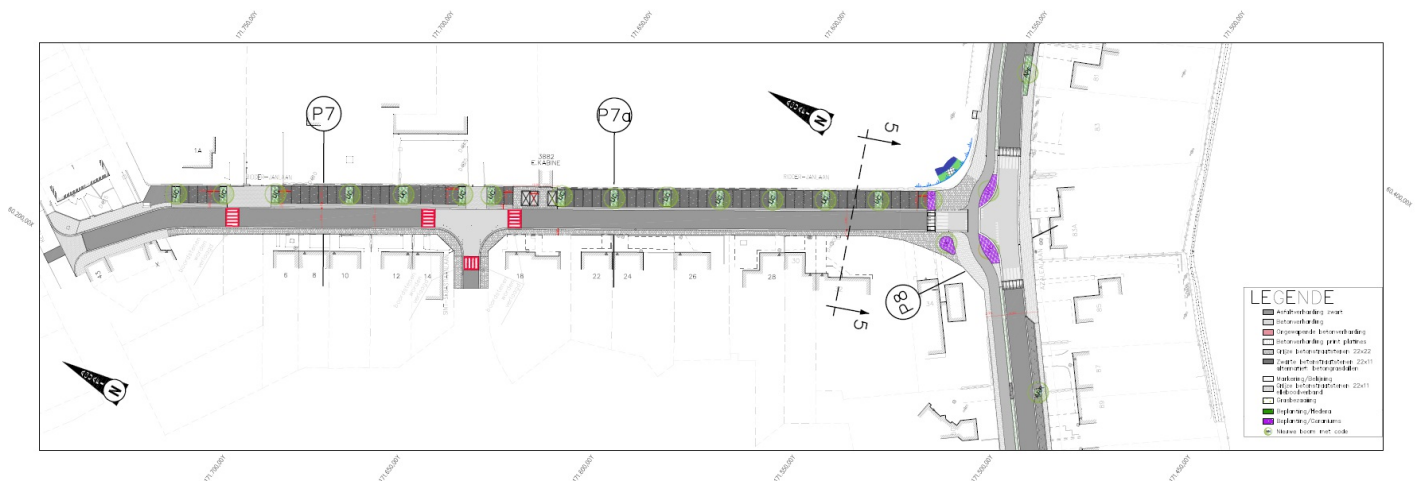

Situatie op woensdag 18 december 2024: technische plannen Azalealaan (tussen de Ridder Janlaan en Geluwestraat):

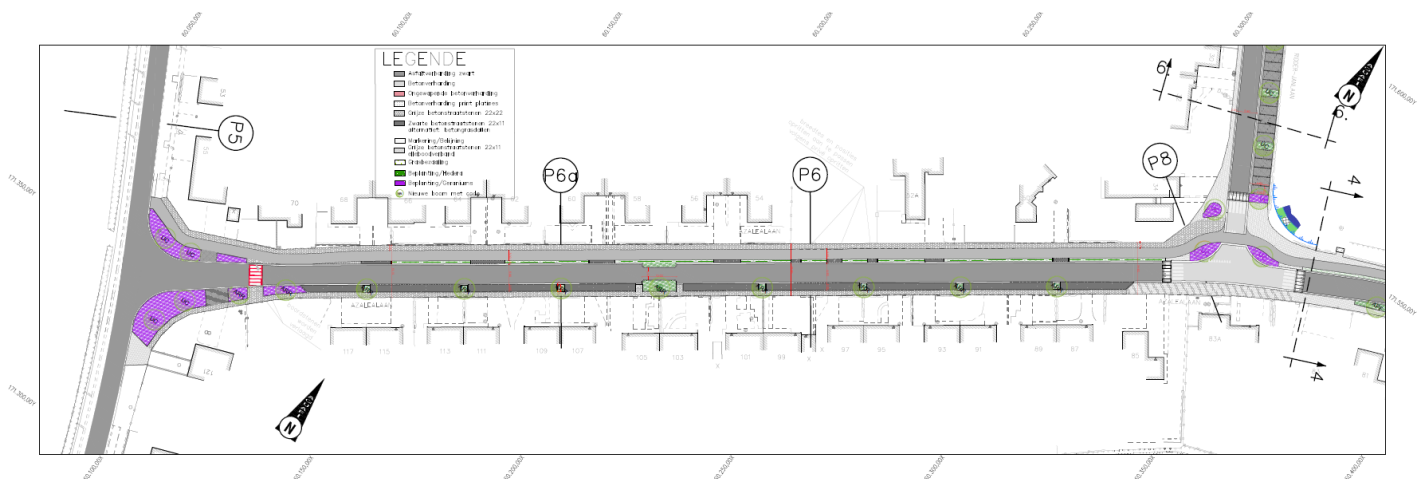



## Contactinformatie

- **Mobiliteit**

Gemeentehuis Moorslede

Marktplaats 1

8890 Moorslede

-  051 78 89 11
-  [mobiliteit@moorslede.be](mailto:mobiliteit@moorslede.be)
- <http://www.moorslede.be>

Openingsuren

Vandaag open van 08:30 tot 12:00 (op afspraak), van 14:00 tot 16:00 (op afspraak)

Morgen open van 08:30 tot 12:00 (op afspraak)

[Alle informatie](#)